


№ 2448



| | | | |
|--------------|---|-----------|------------|
| | Индивидуальный предприниматель МАТРОСОВА НАДЕЖДА МАТВЕЕВНА Лицензии №СИГ-00807-Р, №СИГ-00808-К выданы Госгеонадзором Сиб.тер. зоны | | |
| Заказчик | Комитет по управлению имуществом г.Черногорска | | |
| Объект | г.Черногорск, пл.Космонавтов 39 Многоквартирный жилой дом | S проект. | кв.м. |
| | | S факт | кв.м. |
| Руководитель | Матросова Н.М. | Масштаб | 1:1000 |
| Исполнитель | Матросова Н.М. | дата | 22.06.2008 |

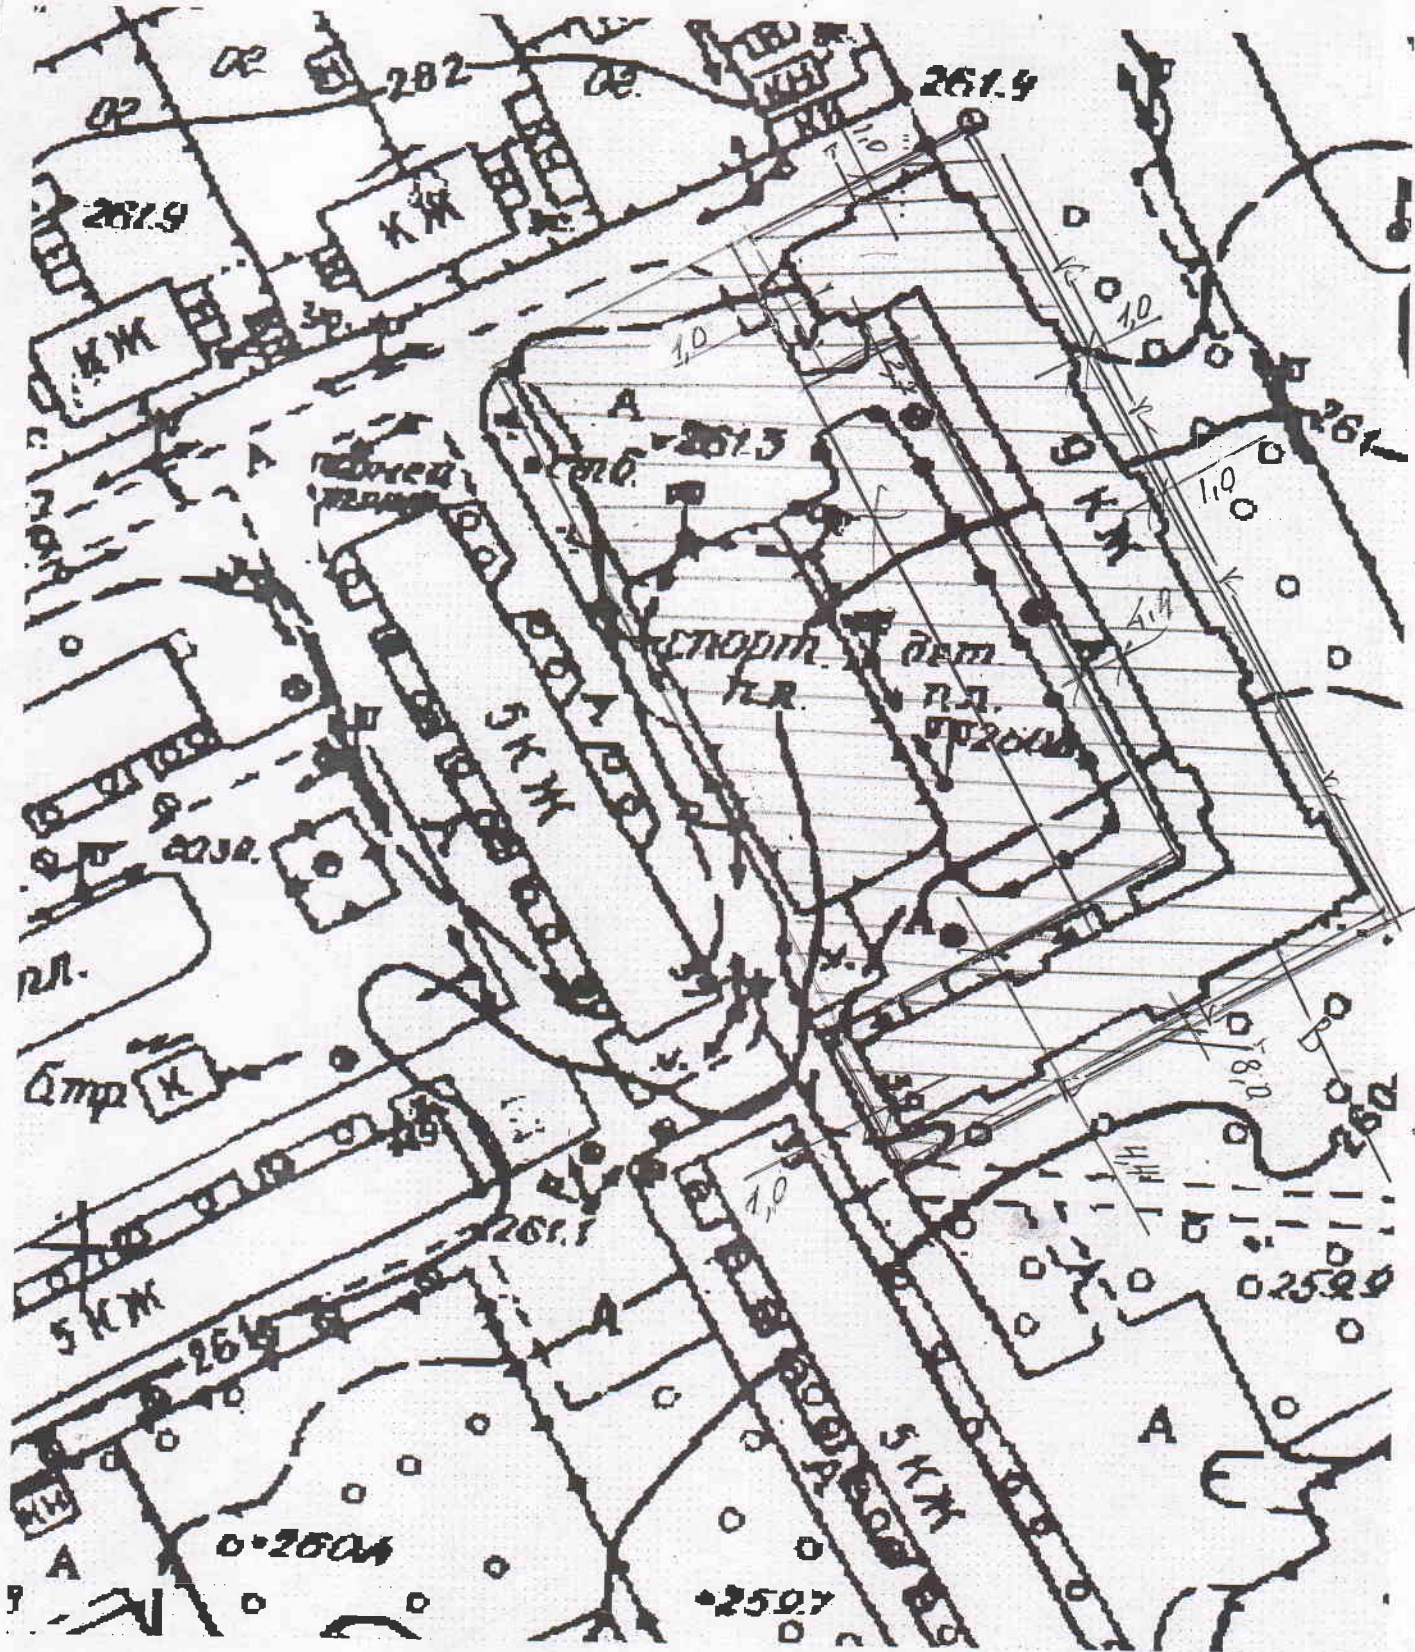